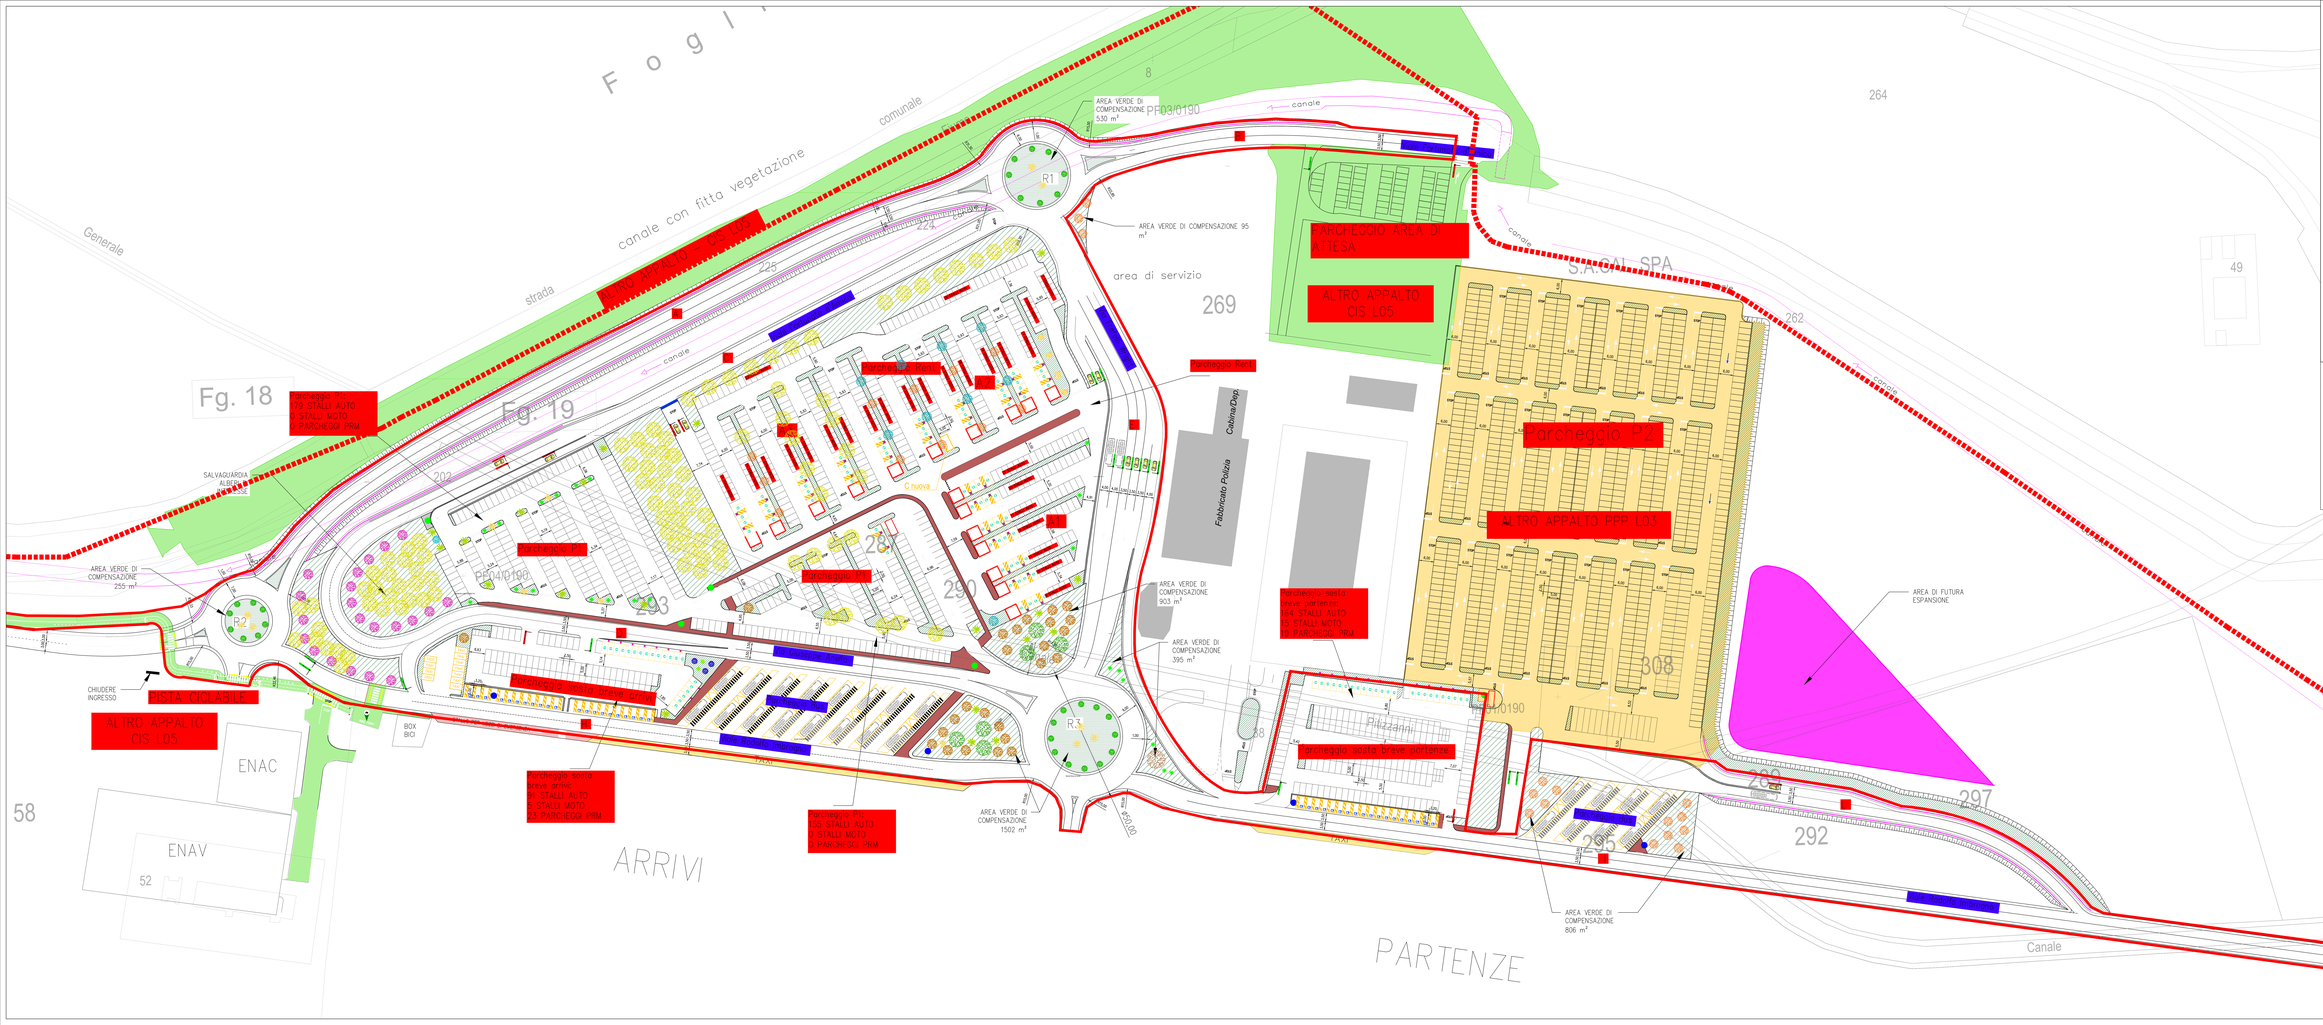

FSC Fondo per lo Sviluppo e la Coesione

Ministero delle Infrastrutture e dei Trasporti — Direzione Generale per la Vigilanza sulle Autorità Portuali, le Infrastrutture Portuali e i Porti

Programma Infrastrutture Strategiche — Legge Obiettivo

MINISTERO DELL'ECONOMIA E DELLE FINANZE

MINISTERO DELLA DIFESA

Ministero dell'Ambiente e della Tutela del Territorio e del Mare

Ministero per i Beni e le Attività Culturali

Regione Calabria

Mims — Ministero delle Infrastrutture e dei Trasporti

INVITALIA L'AGENZIA PER LO SVILUPPO

Aggiudicatrice versione di maggioranza a costituirsi: Bid Agency consorzio per l'attrazione degli investimenti in virtù per il futuro S.r.l. "Invitalia" in qualità di CONTRAENTE DI COMMITTENZA prot. n. 0029145 del 04-05-2022

ENAC

AEROPORTO CIVILE DI LAMEZIA TERME (CZ)

SACAL Società Aeroporto Calabria

A.U. - Accountable Manager	Maintenance Manager	CIRCOLARE ENAC APT-139
Dott. Marco PIANCIANI	Ing.l Filippo SAN LUIT ARNAU	Post Holder Progettazione: Ing. Stefania RAMONDO

S.A.CAL. S.p.A. Società Aeroportuale Calabrese

PROGETTO ESECUTIVO
(Codice Appalti D. Lgs 36/2023)

Progetto: "Riqualifica delle calotte e delle aree di sosta" dell'aeroporto di Lamezia Terme - CIS L05
-CIG: 9868070D35; CUP: H64C22000840009
Fondi: Fondo Sviluppo e Coesione 2014-2020
Ambito di intervento: Trasporti e mobilità sostenibile - Fondi CIS settore L05
CONTRATTO SIA SACAL prot. n. n. 0015528/ENCA
PDA (Revisione 01/2,2021) approvazione ENAC nota n. 107808 del 24-10-2017
ENAC Torrione 4° - L03 - parcheggi e viabilità

PROGETTISTA DELL'OPERA:
Ing. Andrea Bernocca di Cavacco

GEOLOGO:
Dott. Geol. Gianluigi Maurilli - Dott. Geol. Pierluigi Amore

COORDINATORE DELLA SICUREZZA IN FASE DI PROGETTAZIONE:
Geom. Massimo Gallo

BIM MANAGER:
Arch. Marcello Bee

RESPONSABILE UNICO DEL PROGETTO:
Ing. Matteo Maximoven

Versione Aggiornata Ai Prescritti Di Cui Al Decreto Ministeriale 5 Agosto 1998 n. 349 Art. 2 Comma 3 Lettera C

MERIDIANA Società di Ingegneria

Ing. Andrea Bernocca di Cavacco
Ing. Cristina Sesia
Ing. Alessandro Bernocca
Ing. Maria Gaeanni
Geom. Luca Sesia

Ing. Fabio Gallo
Ing. Fabio Bernocca
Ing. Valeria Bernocca

Dott. Geol. Gianluigi Maurilli
Dott. Geol. Pierluigi Amore

Società Geol. Via Nazionale N. 1 Loreto (MC)

Approvazione ENAC

OGGETTO ELABORATO:

PLANIMETRIA DEL VERDE

Aggiornamento Elaborato	Data	Scala	Codice elaborato	Rev.
	1-LUGLIO-2025	1:500	P E T 0 0 1 E G 0 0 1 G E N P P 0 2	B

REVISIONI	REV.	DATA	DESCRIZIONE	REDATTO	CONTROLLATO	APPROVATO
	D					
	C					
	B	1-LUGLIO-2025	REVISIONE A SEGUITO MODELLI SPETTRI CENTICO	C. LABALESTRA	A. GUADAGNUOLO	A. BENACQUA
	A	GIUGNO 2025	PRIMA EMISSIONE	C. LABALESTRA	A. GUADAGNUOLO	A. BENACQUA

LEGENDA REIMPIANTI

- AREA DI PROGETTO
- ALBERI ESISTENTI

ALBERI DI TAGLIA GRANDE

PINI	N.6
LECCI	N.24
ACACIA	N.3
ROBINIA PSEUDOACACIA	N.9
SCHINUS MOLLE	N.1
CORDYLINE AUSTRALIS	N.2
CIPRESSO	N.1

ALBERI DI PICCOLA TAGLIA E ARBUSTI

ALBERI DI PICCOLA TAGLIA	N.26
ARBUSTI	N.27
OLEANDRI (ARBUSTI)	N.23

PALME

PALMA NANA	N.22
PALMA REGINA	N.14
PALME DI WASHINGHTON	N.17